



TECHNISCHE AUSSTATTUNG

Theater
der
Altstadt



DIE BÜHNE

Bühnengrundfläche 95m²

beispielbare Bühnenfläche ca. 65m²
(B: 9,5m - T: 7m s. Grundriss)

max. Dekorationshöhe 4m

geölter schwarzer Bühnenboden aus Holz (bebohrbar)

elektrisch betriebener Hauptvorhang aus rotem Samt
Griechischer Zug (max. Öffnungsbreite 9,1m)

3 große Bühnenklappen Mitte Bühne
mit 0,8m x 0,8m (Personengröße)

5 kleine Bühnenklappen an Bühnenkante
für Scheinwerfer oder Monitore (0,5m x 0,5m)


Lichtgitter (technische Decke) mit variablen Scheinwerfern und
zwei Traversen über dem Bühnenraum (Unterkante 4,8m)

Schwarzer Samtaushang vorhanden

2 Vorhangschienen „Trumpf 95“
3,3m und 5,3m von der Bühnenkante entfernt

Schiene für Rundhorizont (Radius 5m)

2 Drehbühnen (Stahlkonstruktionen) mit Ø je 5m

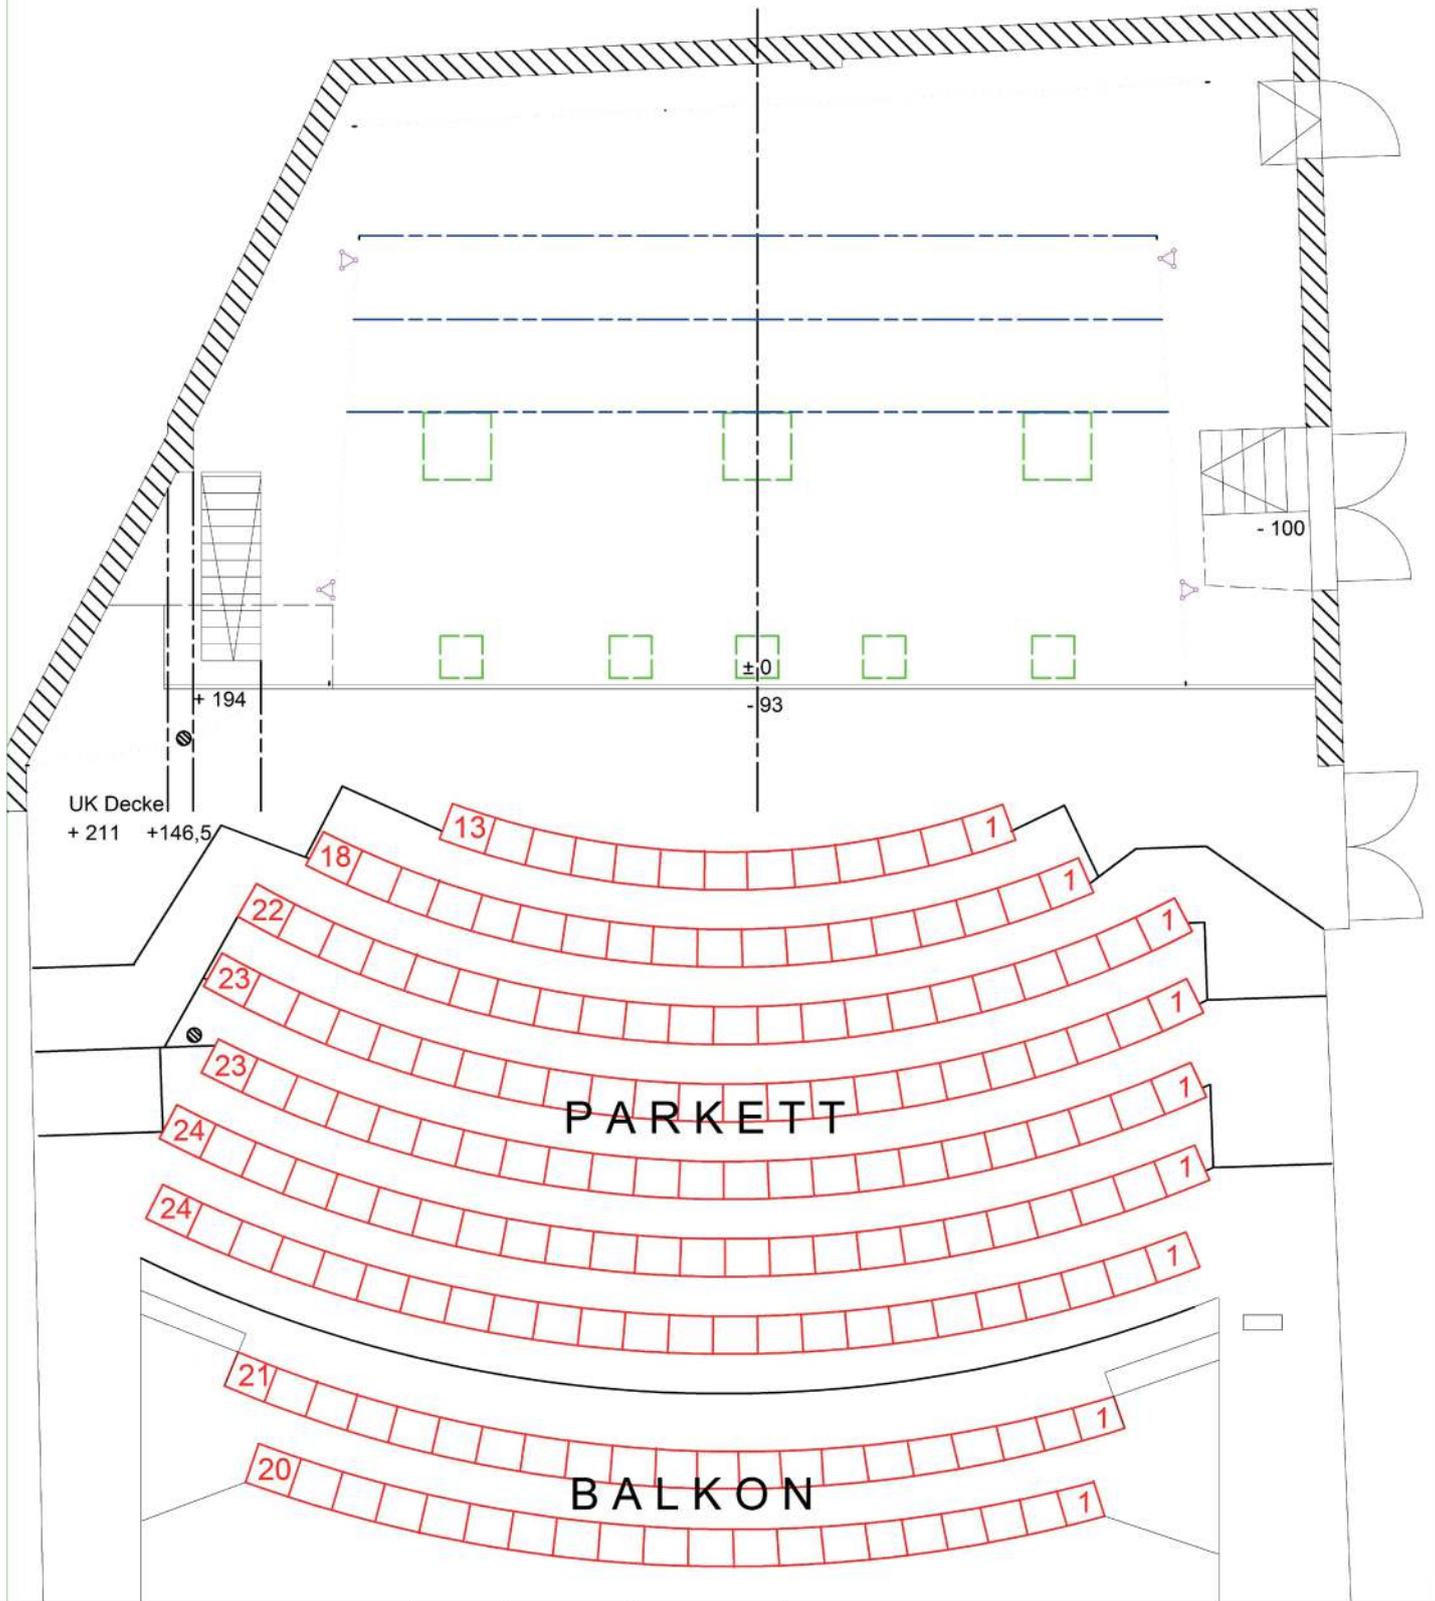

THEATER DER ALTSTADT

Maße in

cm

Produktion

-

Datum Name

Bearb. 12.06.2008 Schwerdtfeger

Zeichnungsnummer

Index

Gepr.

Grundriss-A4

-

Maßstab 1:100

Theater der Altstadt
Rotebühlstr. 89
70178 Stuttgart
Tel: 0711 / 615534-66

Teil

Grundriss Bühne


Theater der Altstadt im Westen

1. TE -

Premiere -

dwg:

Ersatz für -

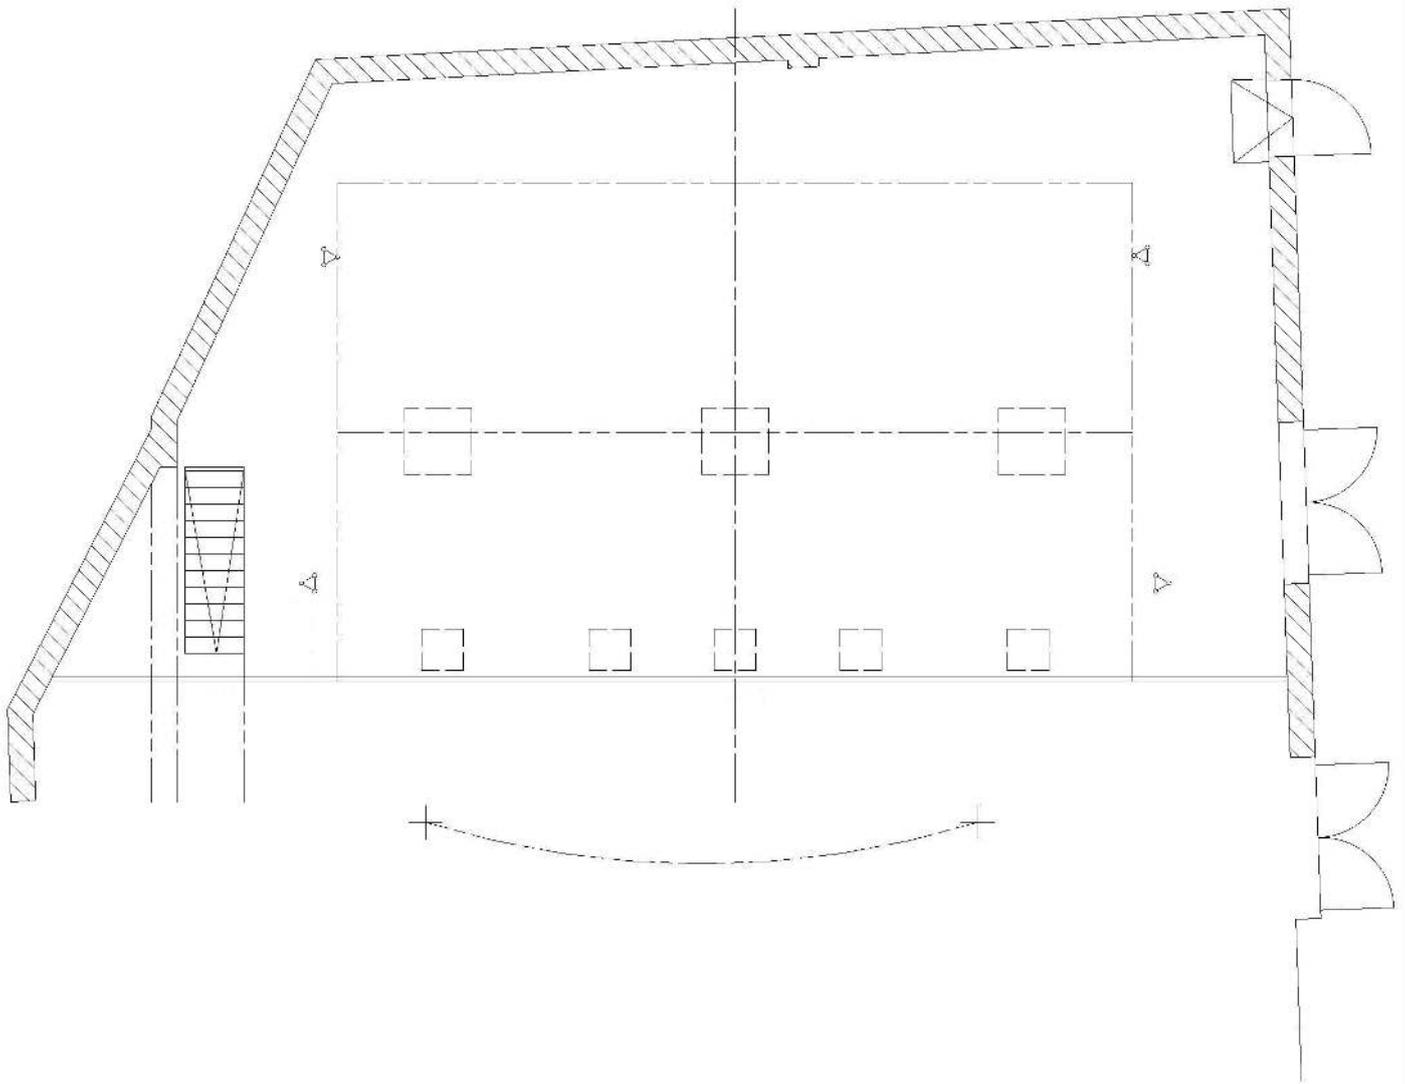

**Theater
der
Altstadt**

	Datum	Name
Bearb.	07.02.2018	Schwerdtfeger
Gepr.		

Gesamte Bühnenfläche: 96 m²
 beispielbare Fläche: 9,50 m Breite
 6,00 m Tief
 Lichte Höhe Bühne: 4,74 m
 Höhe Unterkante Stangen: 4,69 m

Spielvorhang: Roter Samt - elektrisch betrieben
 (Griechischer Zug)

Keine Ober- bzw. Untermaschinerie


Maßstab 1:100

1. TE -

Premiere -

Theater der Altstadt
 Rotebühlstr. 89
 70178 Stuttgart

Grundriss Bühne
Theater der Altstadt im Westen

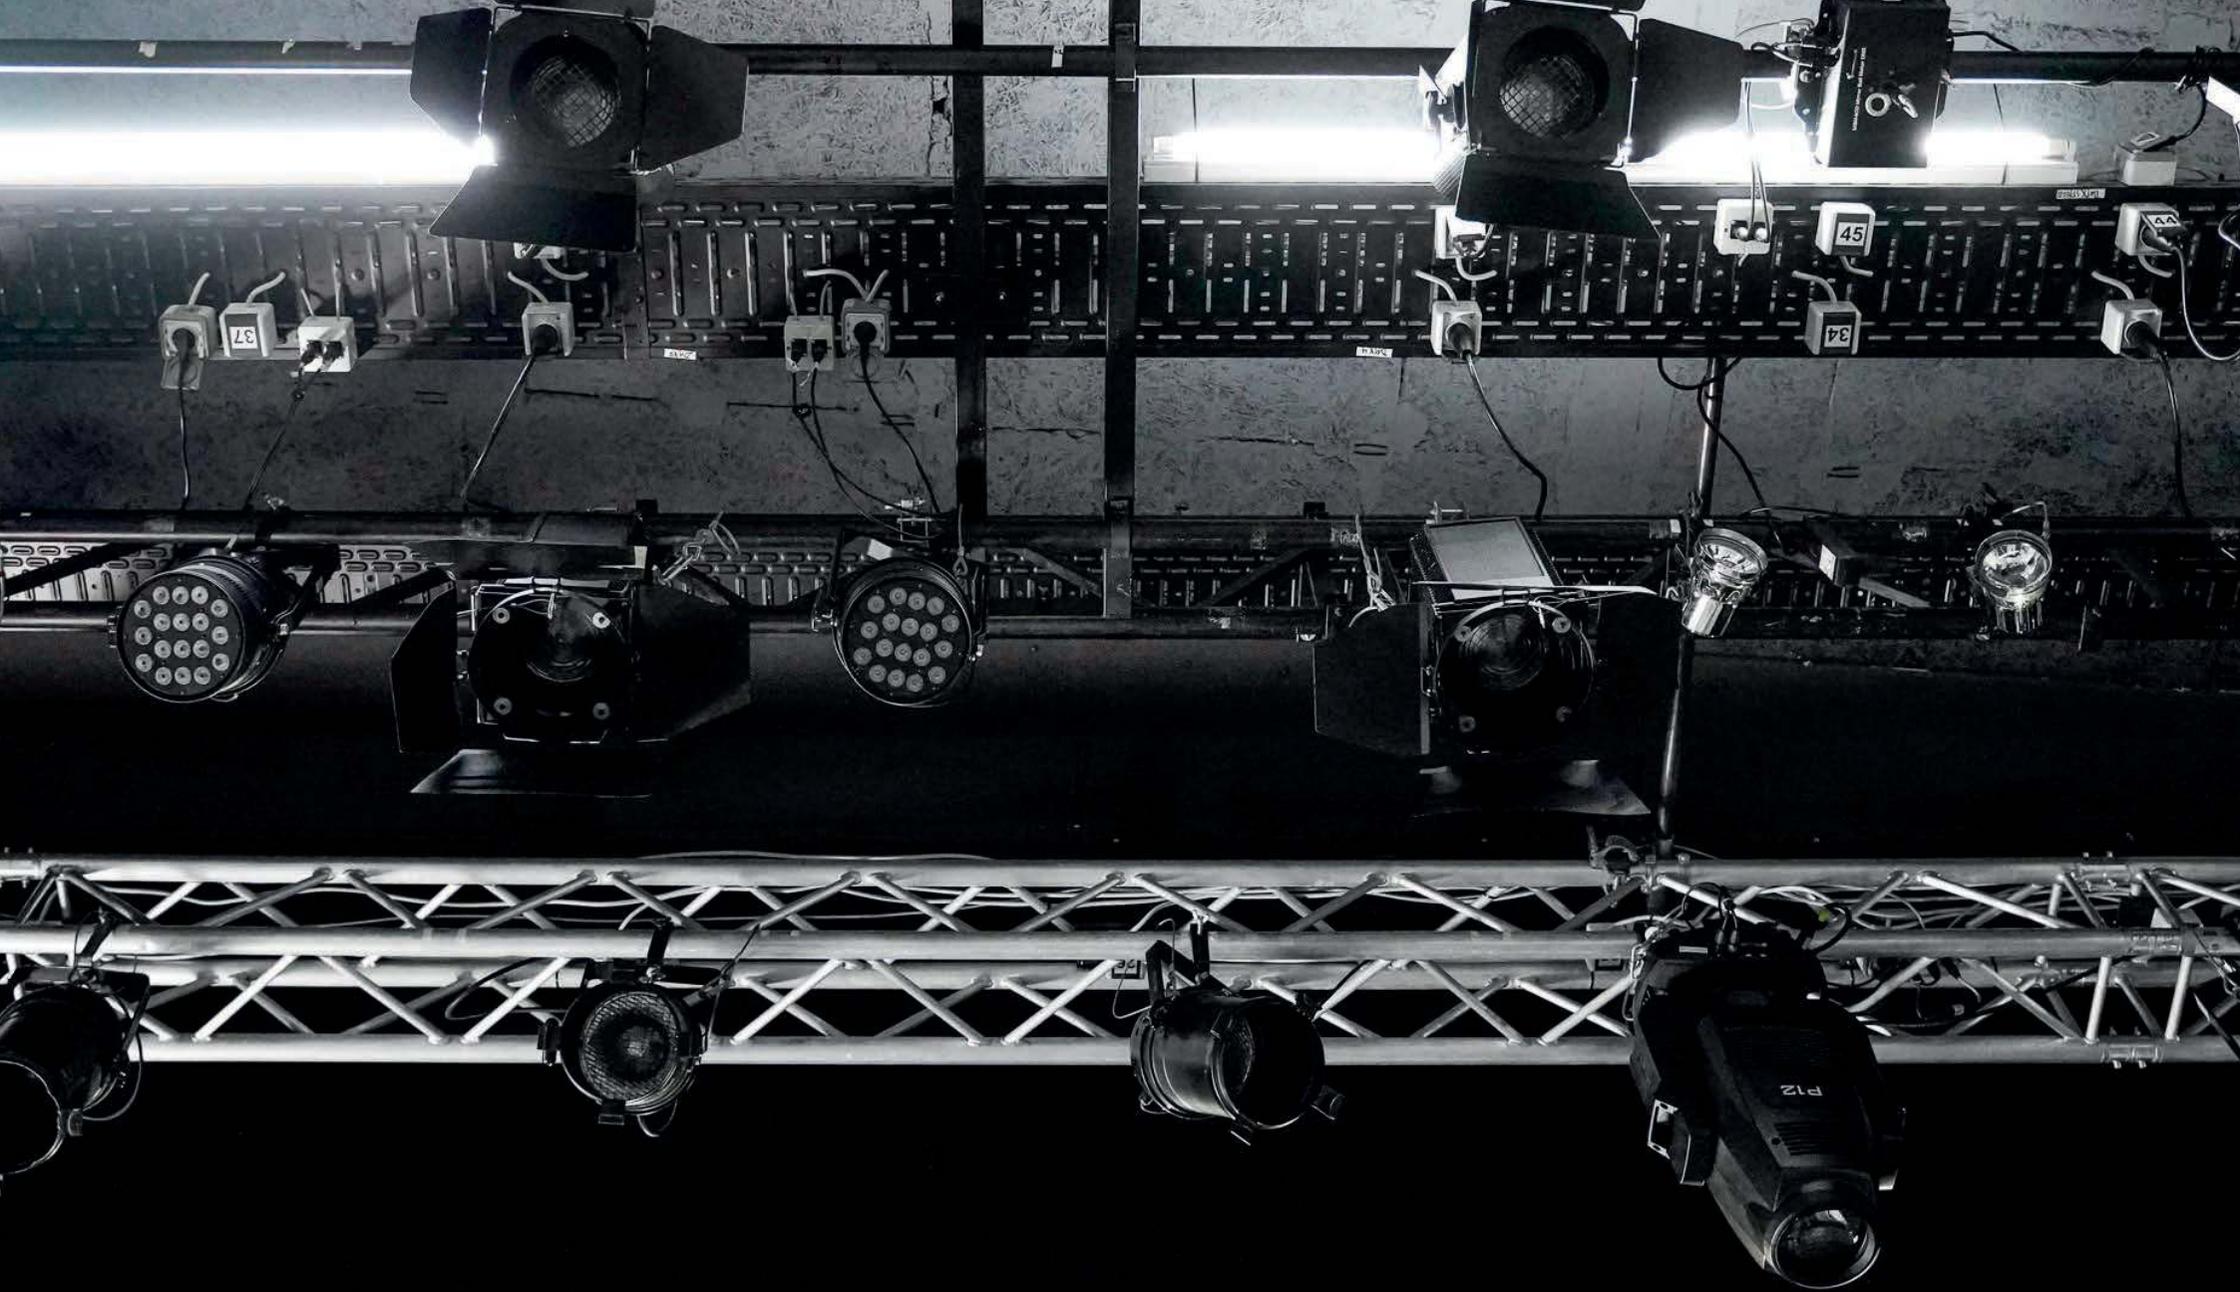

BELEUCHTUNGSTECHNIK

Grand MA dot 2 mit Touchscreen

98 Kreise mit 2 kW Dimmer

4 Stück JB Lighting P 12

5 Stück Rush Batten 1 Hex (LED Rampen)

5 Stück Prolights EclFresnell 130W, 6Farb-LED

30 Stück Fresnel – 1000 W (Halogen)

25 Stück PAR 64 – 1000 W

4 Stück Profilscheinwerfer - 1000 W

4 Stück Profilscheinwerfer - 1200 W

2 Stück Profilscheinwerfer - 2000 W

6 Stück Fresnel – 500 W (Halogen)

5 Stück Fresnel – 650 W (Halogen)

1 Stück Verfolger – 2000 W

5 Stück LED Cameo PAR 64 (RGBW)

4 Stück LED (RGB) auf der Bühne

12 Stück Boden/Horizontal Fluter - 500 W

4 Stück Boden/Horizontal Fluter - 1000 W

8 Stück Sinstrip Halogenrampen – 700 W

1 Stück Stroboskop

1 Stück Schwarzlichtfluter

1 Stück Spiegelkugel

DMX Motor für Spiegelkugel

Zuschauerbeleuchtung über Lichtstellanlage

- 93 - 98
- 87 - 92
- 81 - 86

78 + 79

- 73 - 77 + 80

- 67 - 72

- 61 - 66

- 55 - 60

- 49 - 54


- 43 - 48

- 37 - 42

- 31 - 36

- 25 - 30

- 19 - 24

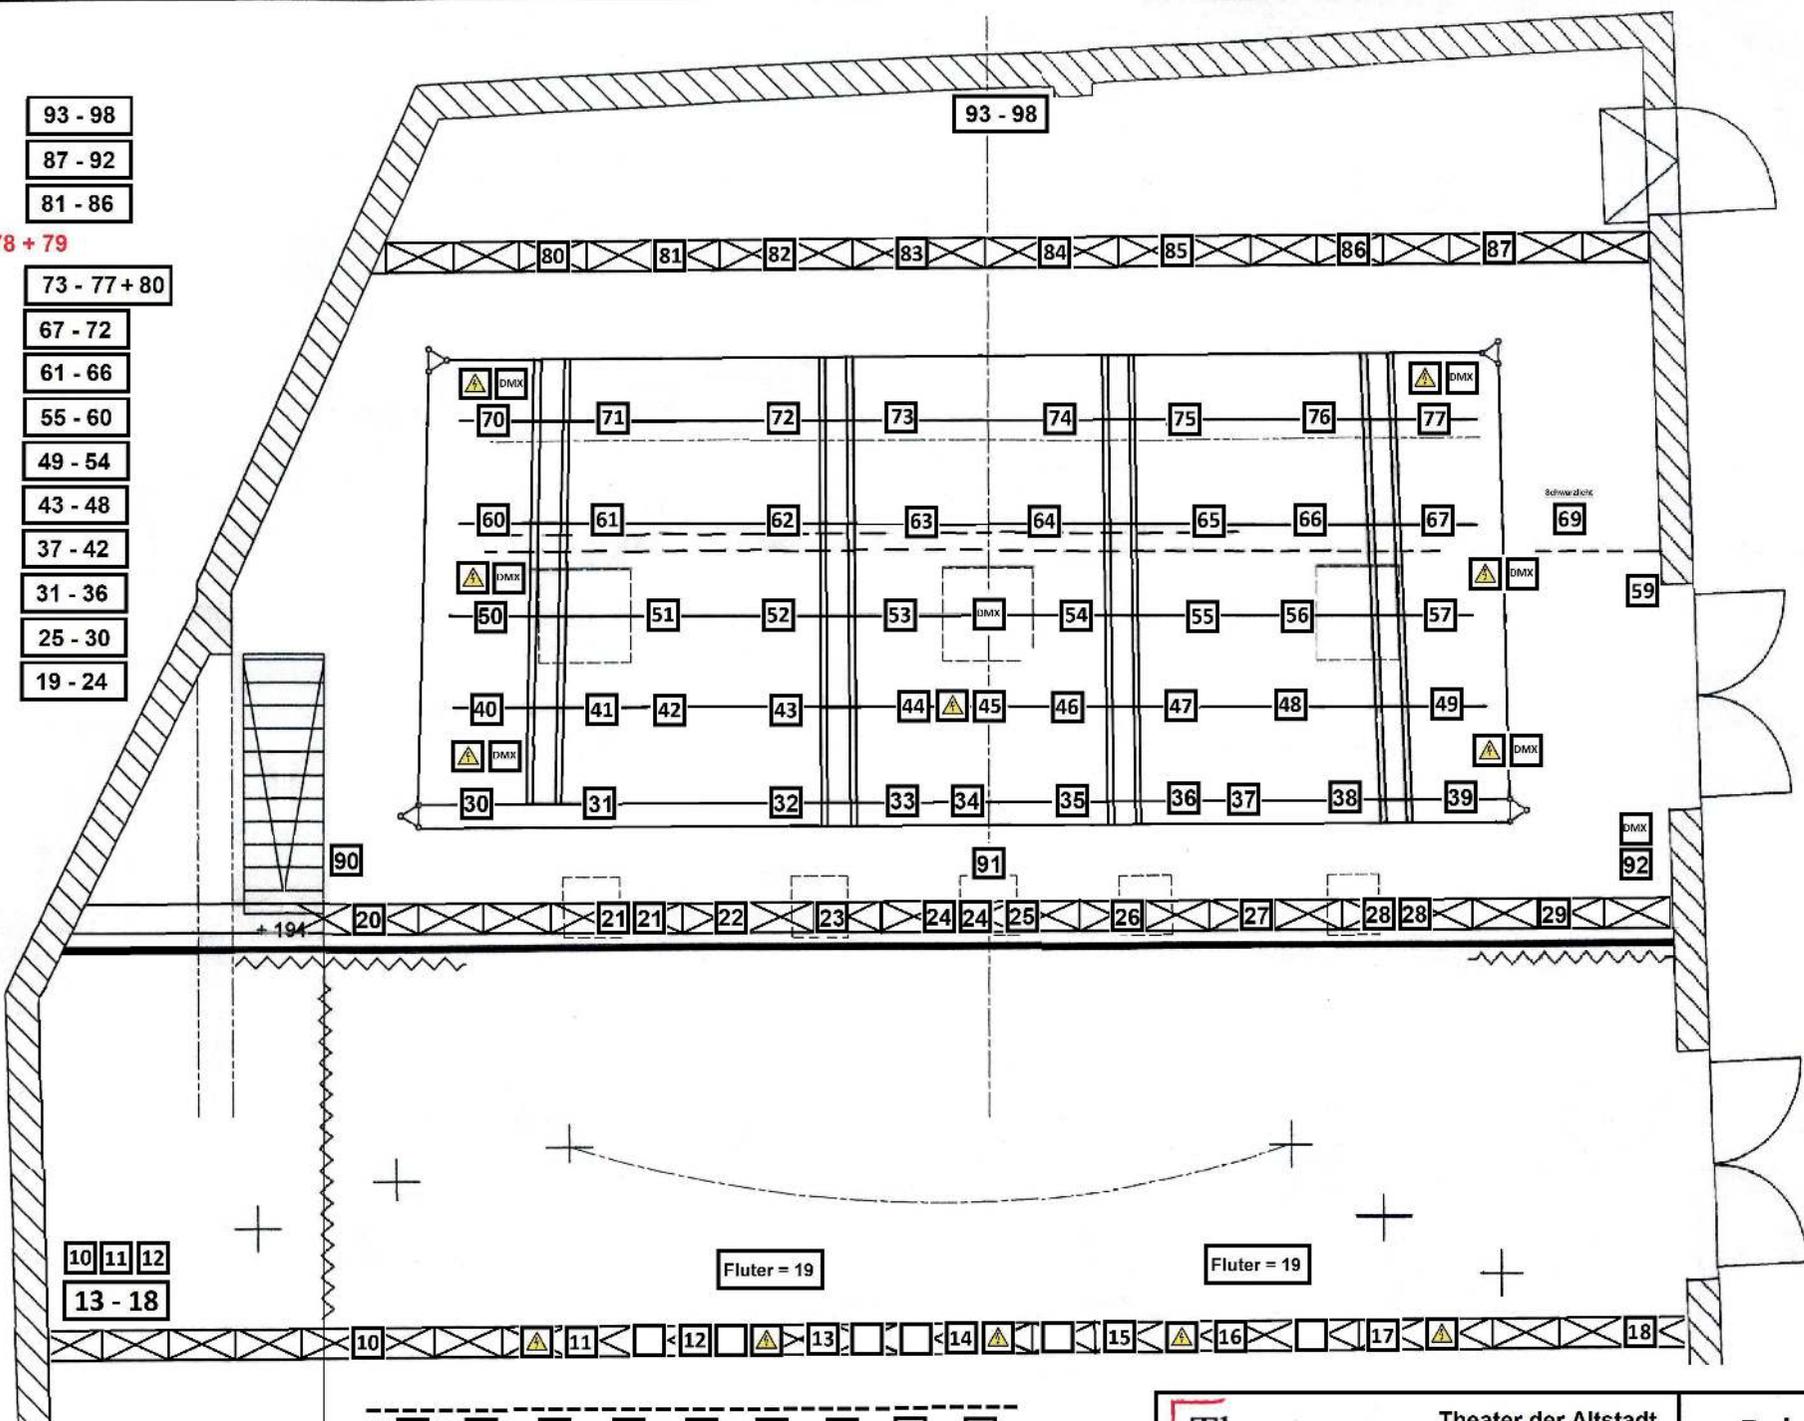

- 10 11 12
- 13 - 18

Fluter = 19

Fluter = 19


- 1 SAAL
2 Altm.
3 Altm.
4 Verfolger
5 Altm.
6 Altm.
7 Beamerrium
- 1 - 6 und 7 8 9

**Theater
der
Altstadt**

Theater der Altstadt
 Rotebühlstrasse 89
 D - 70178 Stuttgart
 0711 / 99 88 98 - 13

Beleuchtungsplan
 Theater der Altstadt

RIGG

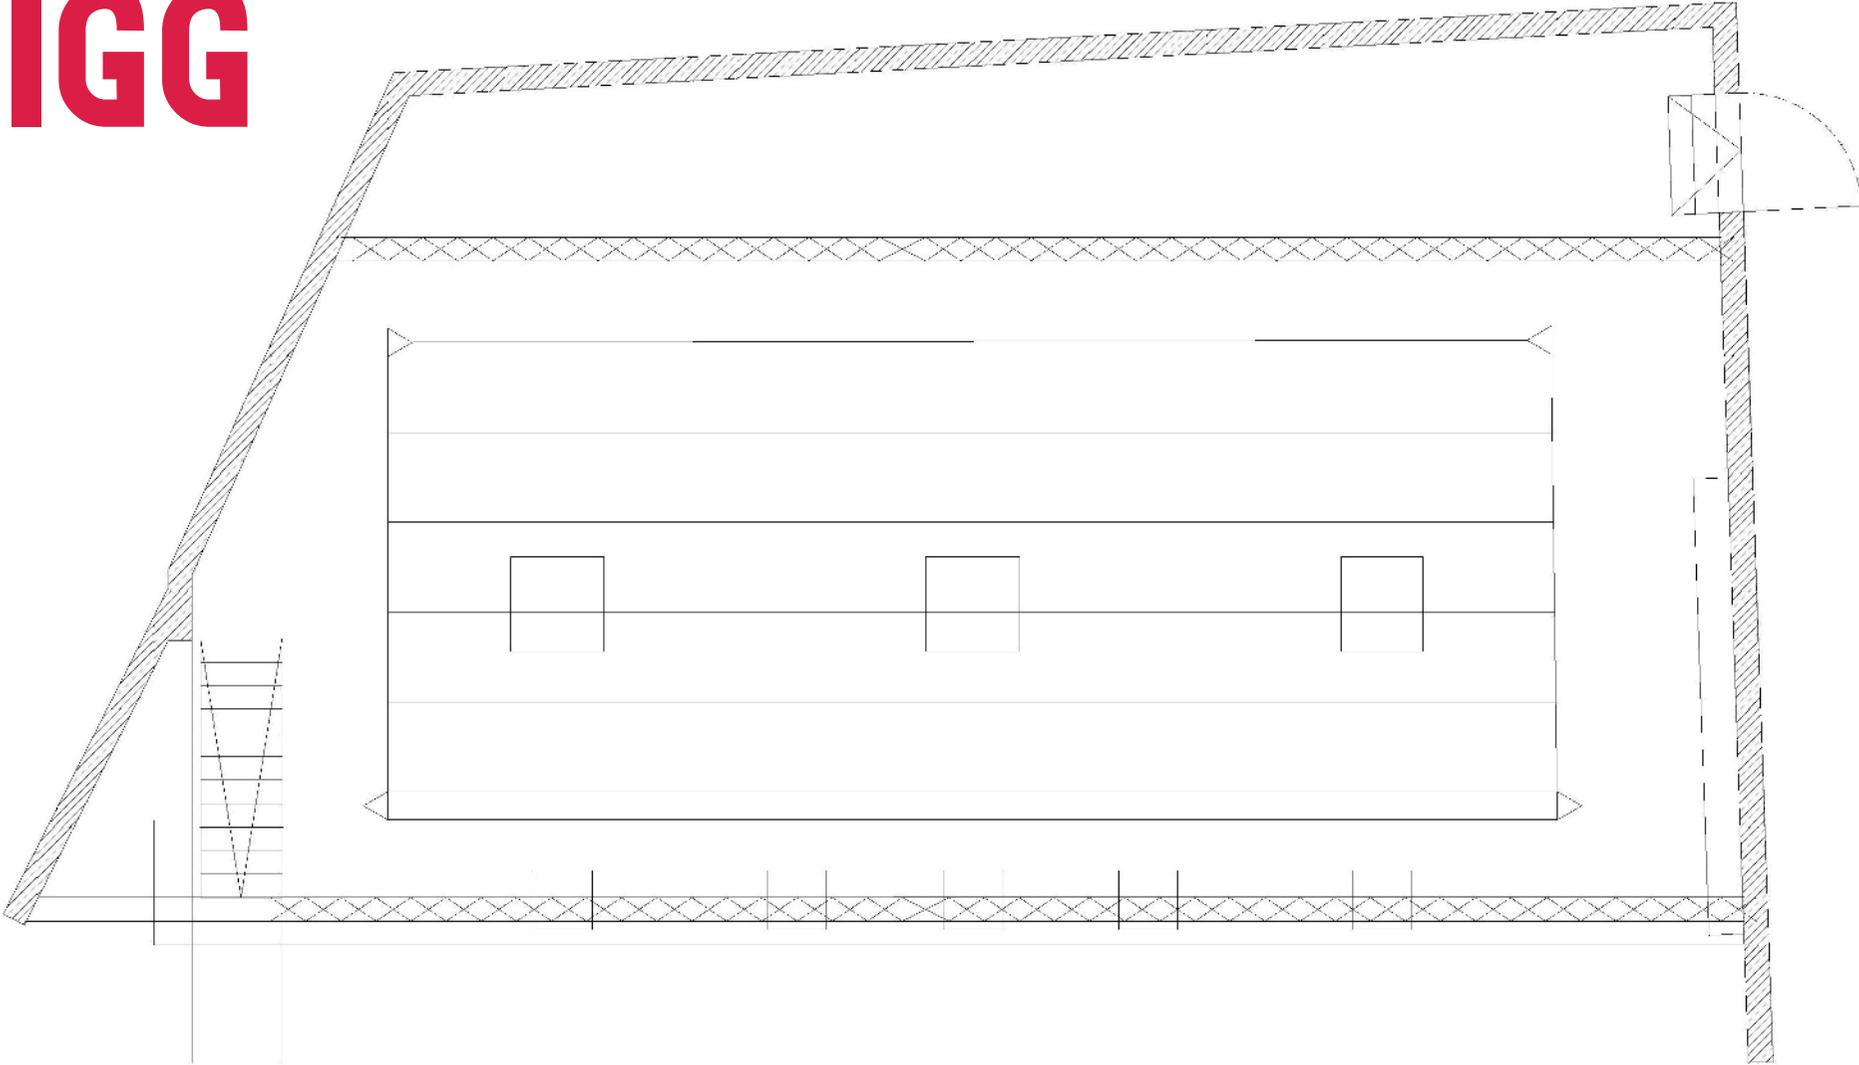



TONTECHNIK

Tonanlage Theater

Vollständige, festinstallierte Tonanlage

Digitales Tonpult Soundcraft VI 1

Dante Netzwerk

K+H (Klein + Hummel) Verstärkeranlage mit Subwoofer und Frontlautsprechern für den Saal

K+H (Klein + Hummel) Delay-Lautsprecher für die Galerie

2 Stück bewegliche Monitorboxen auf der Bühne –
HK Audio 12"

3 Stück Denon SD / USB Player

1 Stück Denon CD / USB Player

Computer mit Programm SCS (Show Cue System) zum Abspielen von Ton und Video

3 Stück Tascam MD Player

1 Stück Effektgerät - Lexicon LXP-1

2 Stück Kompressor – Alesis 3630

1 Stück graphischer EQ – SoundTech ST15 EQ

Mikroportanlage mit 12 Sender / Empfänger von Beyerdynamic / Mipro

1 Stück Funkmikrofon – Sennheiser BF 105

1 Stück Funkmikrofon – Sennheiser EW 145 G2

Anschlussmöglichkeit für Laptop

2 Stück Mikrofone – Sennheiser e 845 S

1 Stück Großmembran-Mikrofon für Sprachaufnahmen

1 Stück mobiles Aufnahmegerät

PC mit Windows 10 und Schnittprogramm (Wavelap)

Tonanlage Foyer

1 Stück Verstärker Denon

1 Stück Sony CD-Player

1 Stück DVD-Player

4 Stück fest installierte Boxen UBL

Medientechnik

1 Stück LED Beamer Digital Projection (6900)

1 Stück Sony Projektor

1 Stück DVD-Player

1 Stück Computer mit Programm SCS (Show Cue System) zum Abspielen von Ton und Video und Lichtcues

Anschlussmöglichkeit für Laptop

1 Stück Leinwand (Opera) 4,50 X 8,50 m

1 Stück Bühnenkamera

1 Stück Kamera Sony Alpha 7 III

Sonstiges

4 Stück Nebelmaschinen Martin

1 Stück Seifenblasenmaschine

Klavier auf der Bühne (ETERNA)

Portables E-Piano (Yamaha Clavinova)

Für weitere Informationen oder Fragen zur technischen Ausstattung wenden Sie sich bitte an unseren Technischen Leiter:

David Schwerdtfeger

✉ technik@theater-der-altstadt.de

☎ 0711 99 88 98 13

☎ 0711 99 88 98 20

Theater
der
Altstadt